


## レンガ・平板舗装修繕工事のお知らせ

公園利用者の皆様には、大変ご迷惑をお掛け致しますが、下記内容により、K通路のレンガ・平板のガタツキ、ひび割れ等の舗装修繕工事を致しますので、工事期間中は作業箇所が一部狭くなります。

何かとご不便をお掛けいたしますが、安全には十分注意を払い作業しますので、ご協力の程よろしくお願い致します。

作業名：豊洲ぐるり公園 K通路

作業日：令和3年2月1日（月）～3月19日（金）  
（雨天の場合により日程の変更あり）

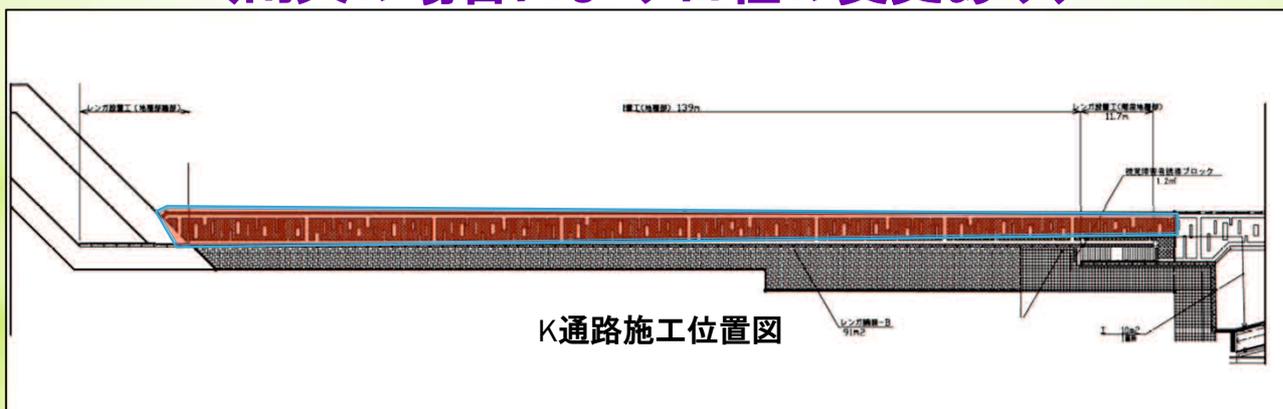

 : 工事箇所



公園内位置図


ご不明な点がございましたら下記に連絡願います。

指定管理者：豊洲パークマネジメントJV


電話 03-3520-8819 担当者 伊藤

# 全体一般図


(防潮護岸修景施設)

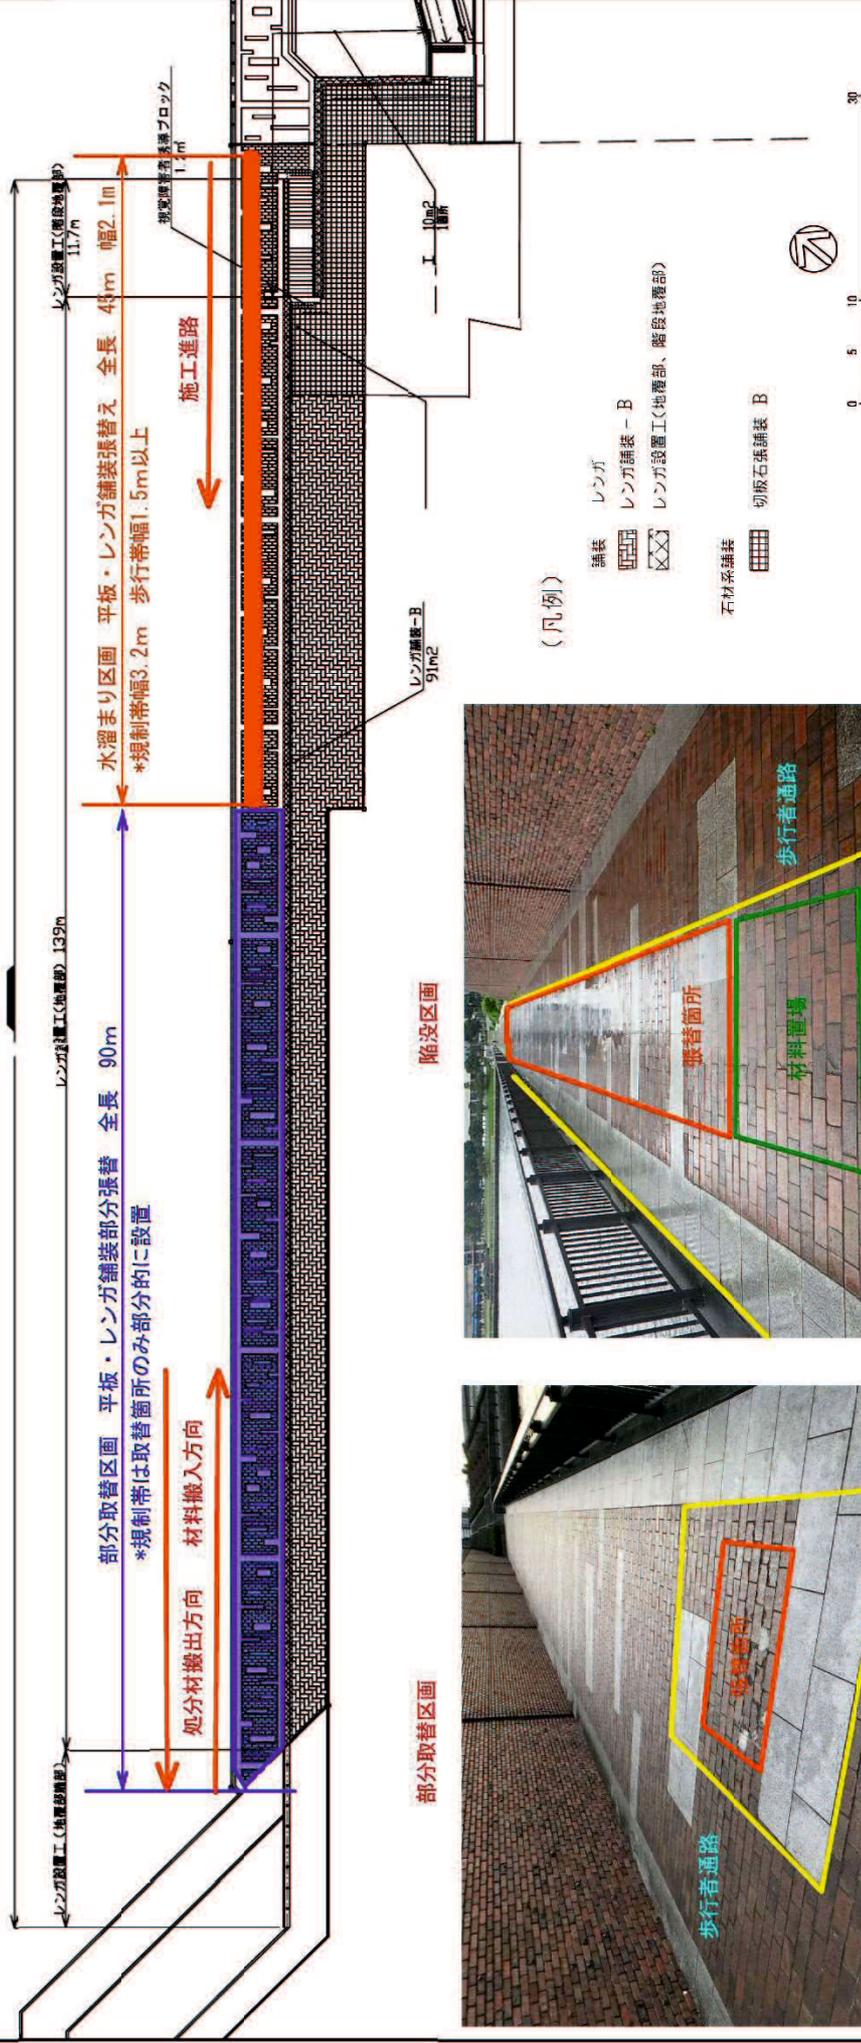

部分取替区画

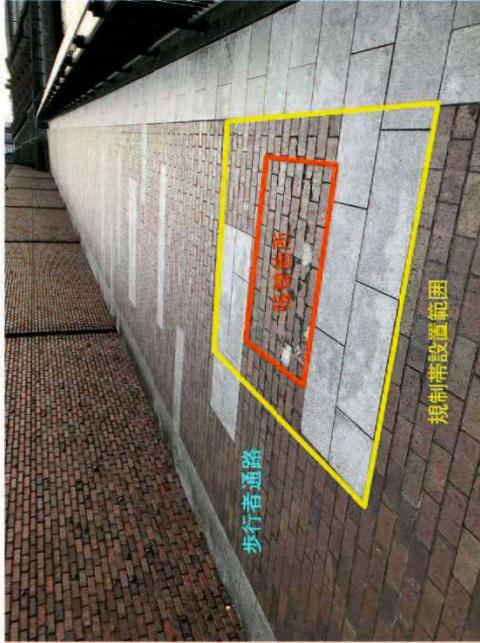

陥没区画

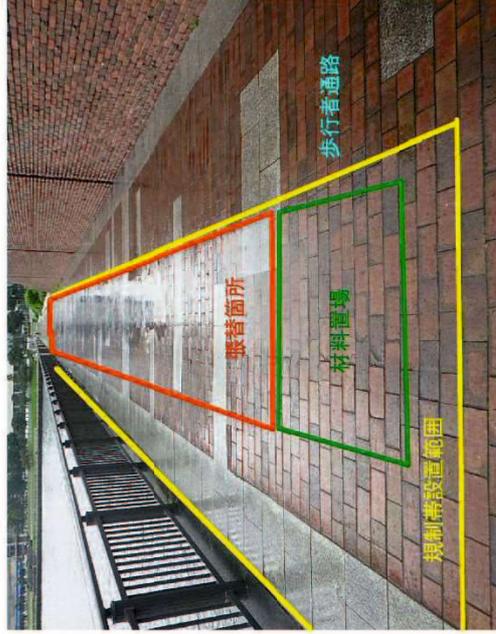

(凡例)

- 講義 レンガ
- レンガ舗装-B
- レンガ設置工(地覆部、階段地覆部)
- 石材系講義
- 切版石張講義-B




0 5 10 30

しゅん功図

工事番号		縮尺	
K通路 修繕工事		1 : 500	
図名		作成日	
全体一般図		令和3年1月	
施工箇所平面図		係長	
号	課長	照査	担当
全			
物林株式会社			

# 標準断面図 (防潮護岸修景施設)

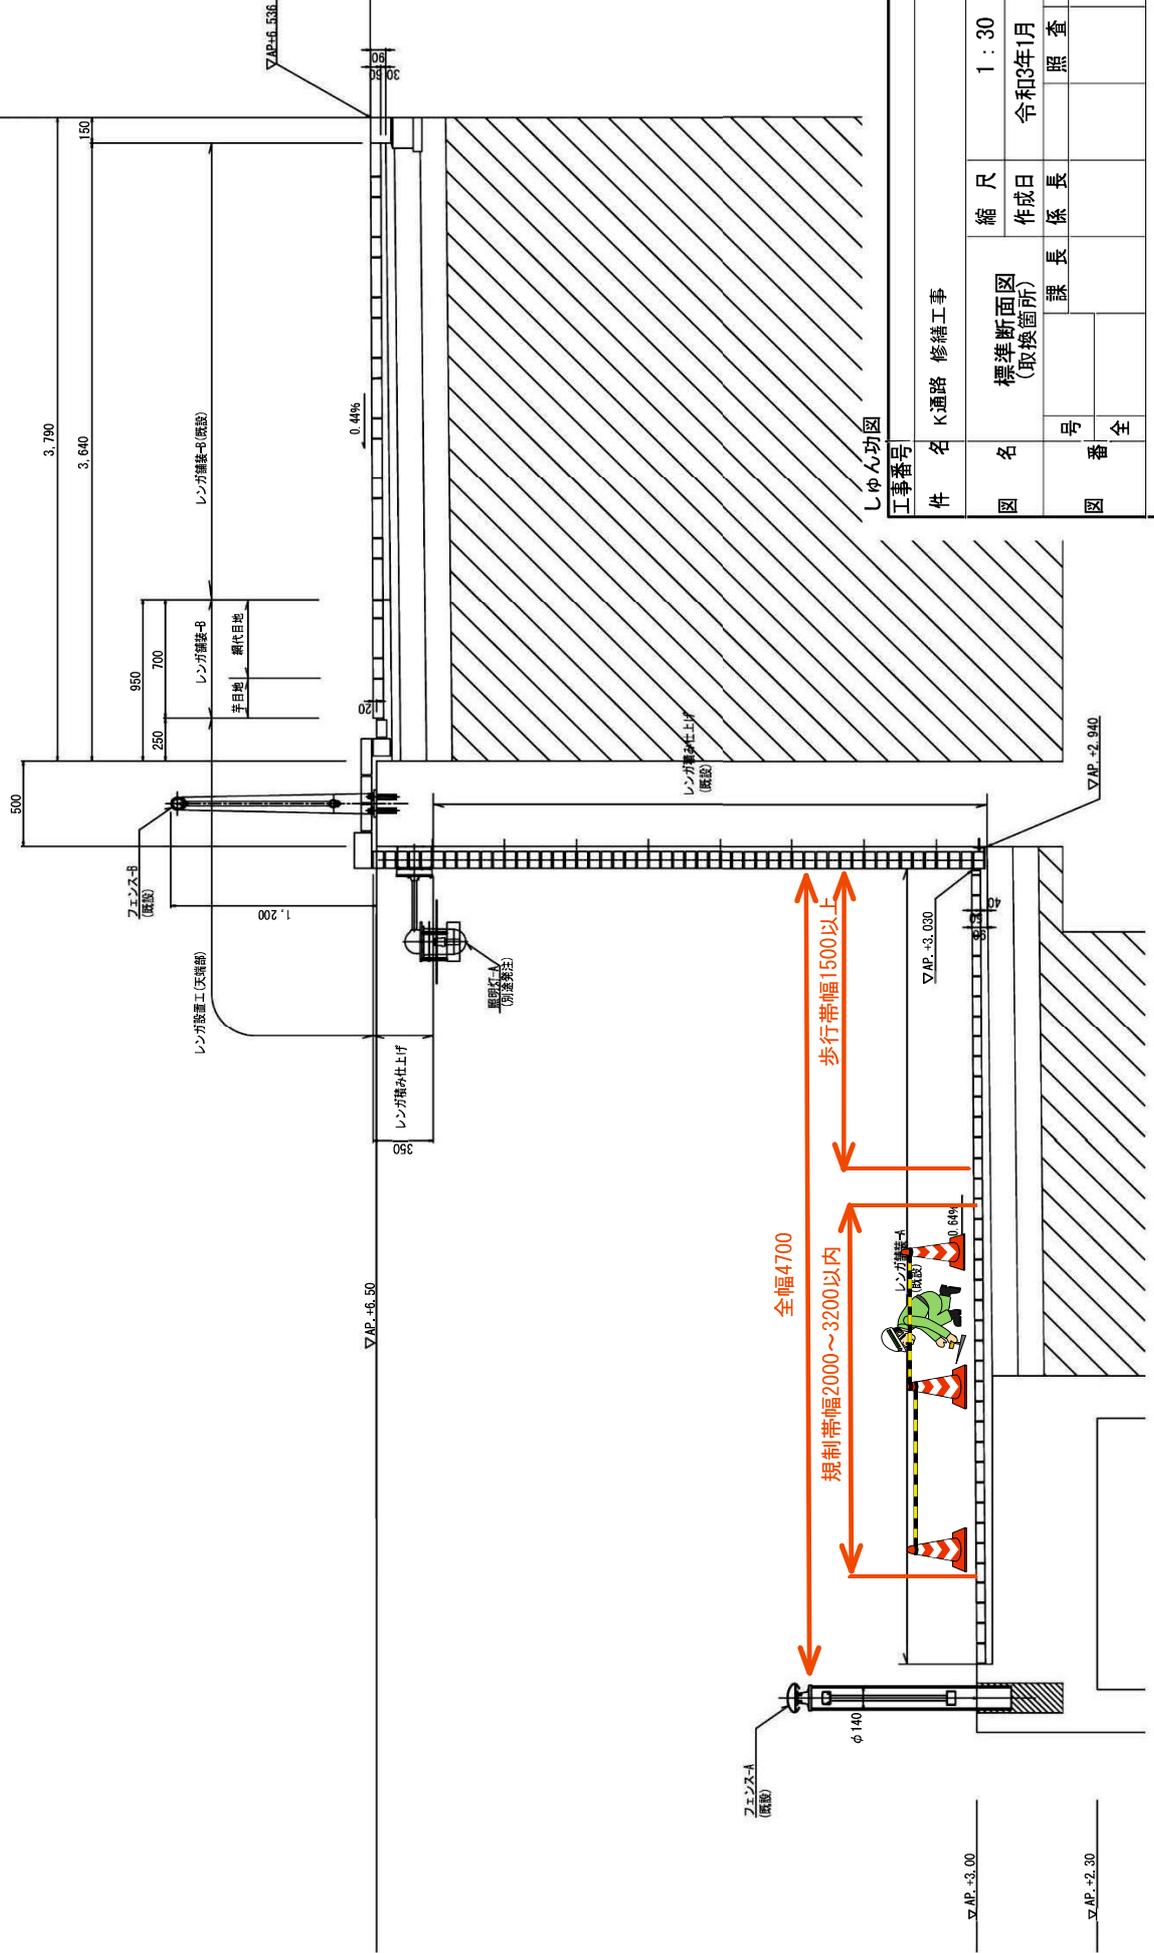

しゅん功図

工事番号	K通路 修繕工事		
図名	標準断面図 (取換箇所)	縮尺	1 : 30
図番	号	係長	令和3年1月
	全	課長	照査担当

物林株式会社